

別添資料2

《I 工区》

《Ⅱ工区》

《Ⅲ工区》


《IV工区》

《電氣》

※ 事業計画の変更を行い、事業完了の予定時期は2024年3月末となりました。

ご協力をお願いします

全体平面図

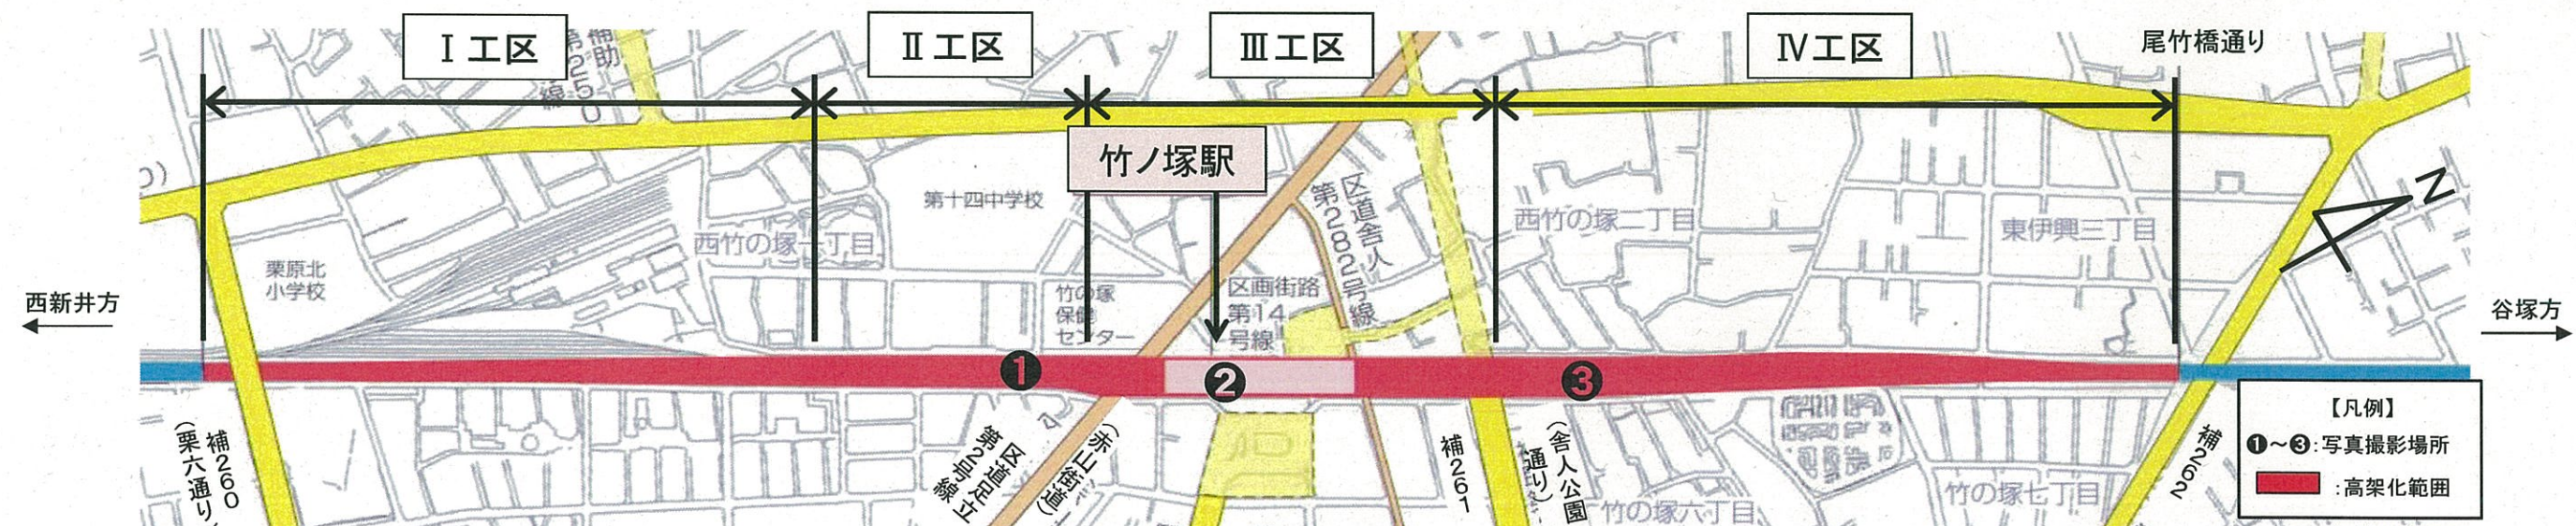

※本資料についてご不明な点は、東武鉄道竹ノ塚工事事務所(Tel03-6807-1461)(Fax03-6807-1367)にお問い合わせ下さい。また、各工区の詳細は各工区の連絡先までお問い合わせ願います。
※事業についてご不明な点は、足立区鉄道立体推進室(Tel03-3880-5484)(Fax03-3880-5615)にお問い合わせ下さい。