

第 3 5 号議案

独立行政法人都市再生機構による東京都市計画道路区画街路足立
区画街路第 9 号線の工事施行に関する同意について
上記の議案を提出する。

平成 1 7 年 2 月 2 3 日

提出者 足立区長 鈴木 恒 年

独立行政法人都市再生機構による東京都市計画道路区画街路足立
区画街路第 9 号線の工事施行に関する同意について
下記の道路の整備工事について、独立行政法人都市再生機構が足立区
に代わって施行することに同意する。


記

- 1 名称 東京都市計画道路区画街路足立区画街路第 9 号線
- 2 区間 裏面案内図のとおり

(提案理由)

道路整備工事を独立行政法人都市再生機構が足立区に代わって施行す
ることに同意するにあたり、独立行政法人都市再生機構法第 1 8 条第 3
項の規定に基づき、この案を提出いたします。

案内図

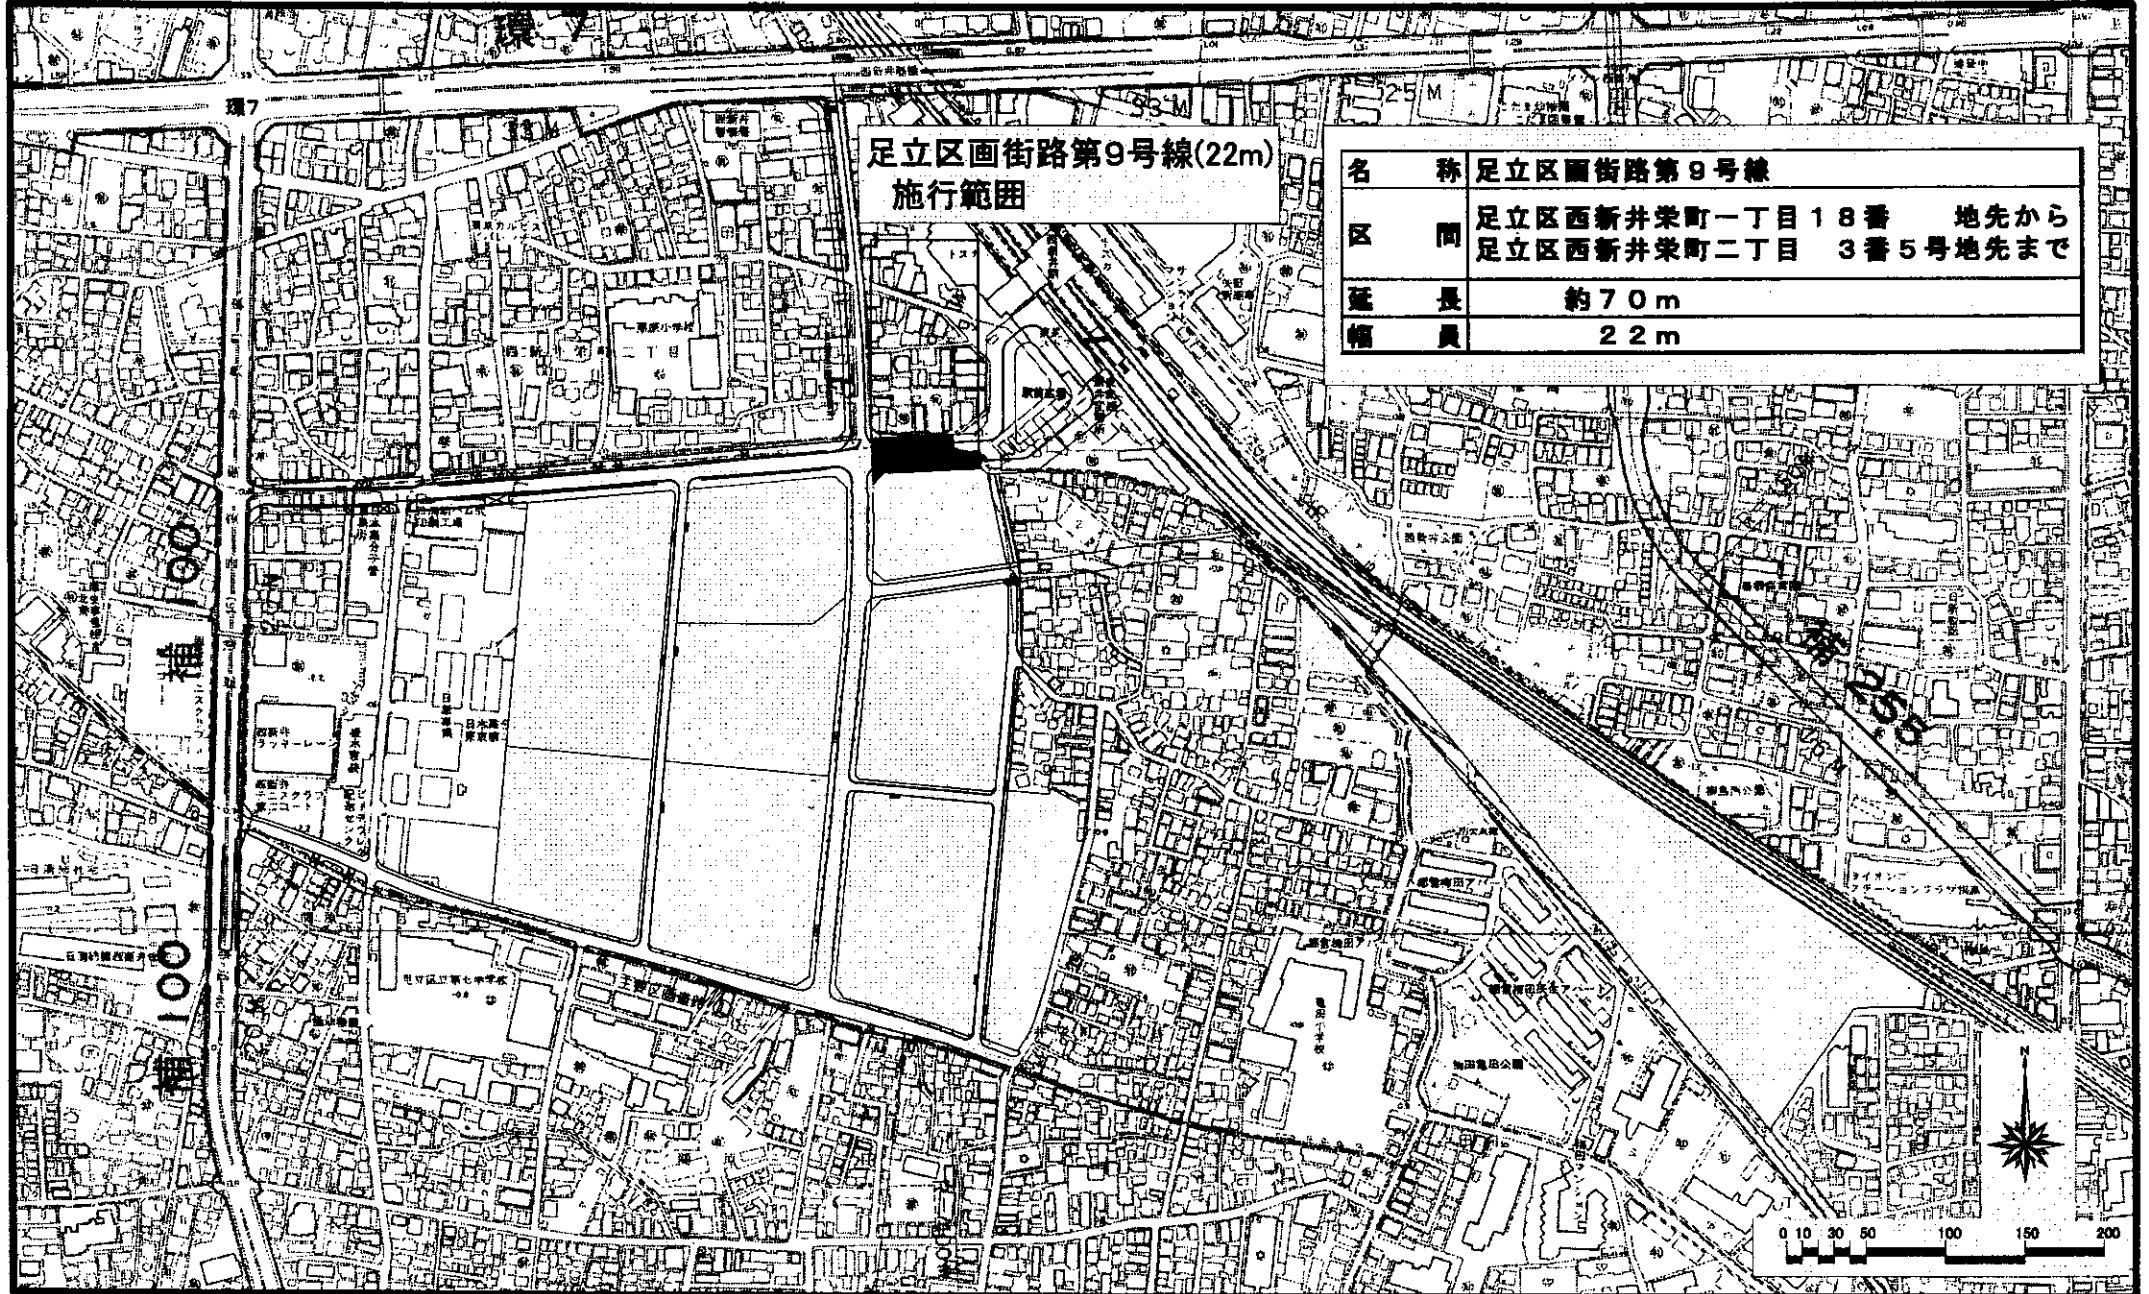

足立区画街路第9号線(22m)
施行範囲

名称	足立区画街路第9号線	
区間	足立区西新井栄町一丁目18番 地先から	足立区西新井栄町二丁目3番5号地先まで
延長	約70m	
幅員	22m	

