


全体計画（仮）

世代を繋ぎ、居場所を育て続ける「本の里」

一みんなでつくる、「多様な活動」の集積としてのまちの拠点

屋根のある公園・屋根のない複合施設

一建物・公園・道路の境界を越えて、まちいっぱいに広がる学び

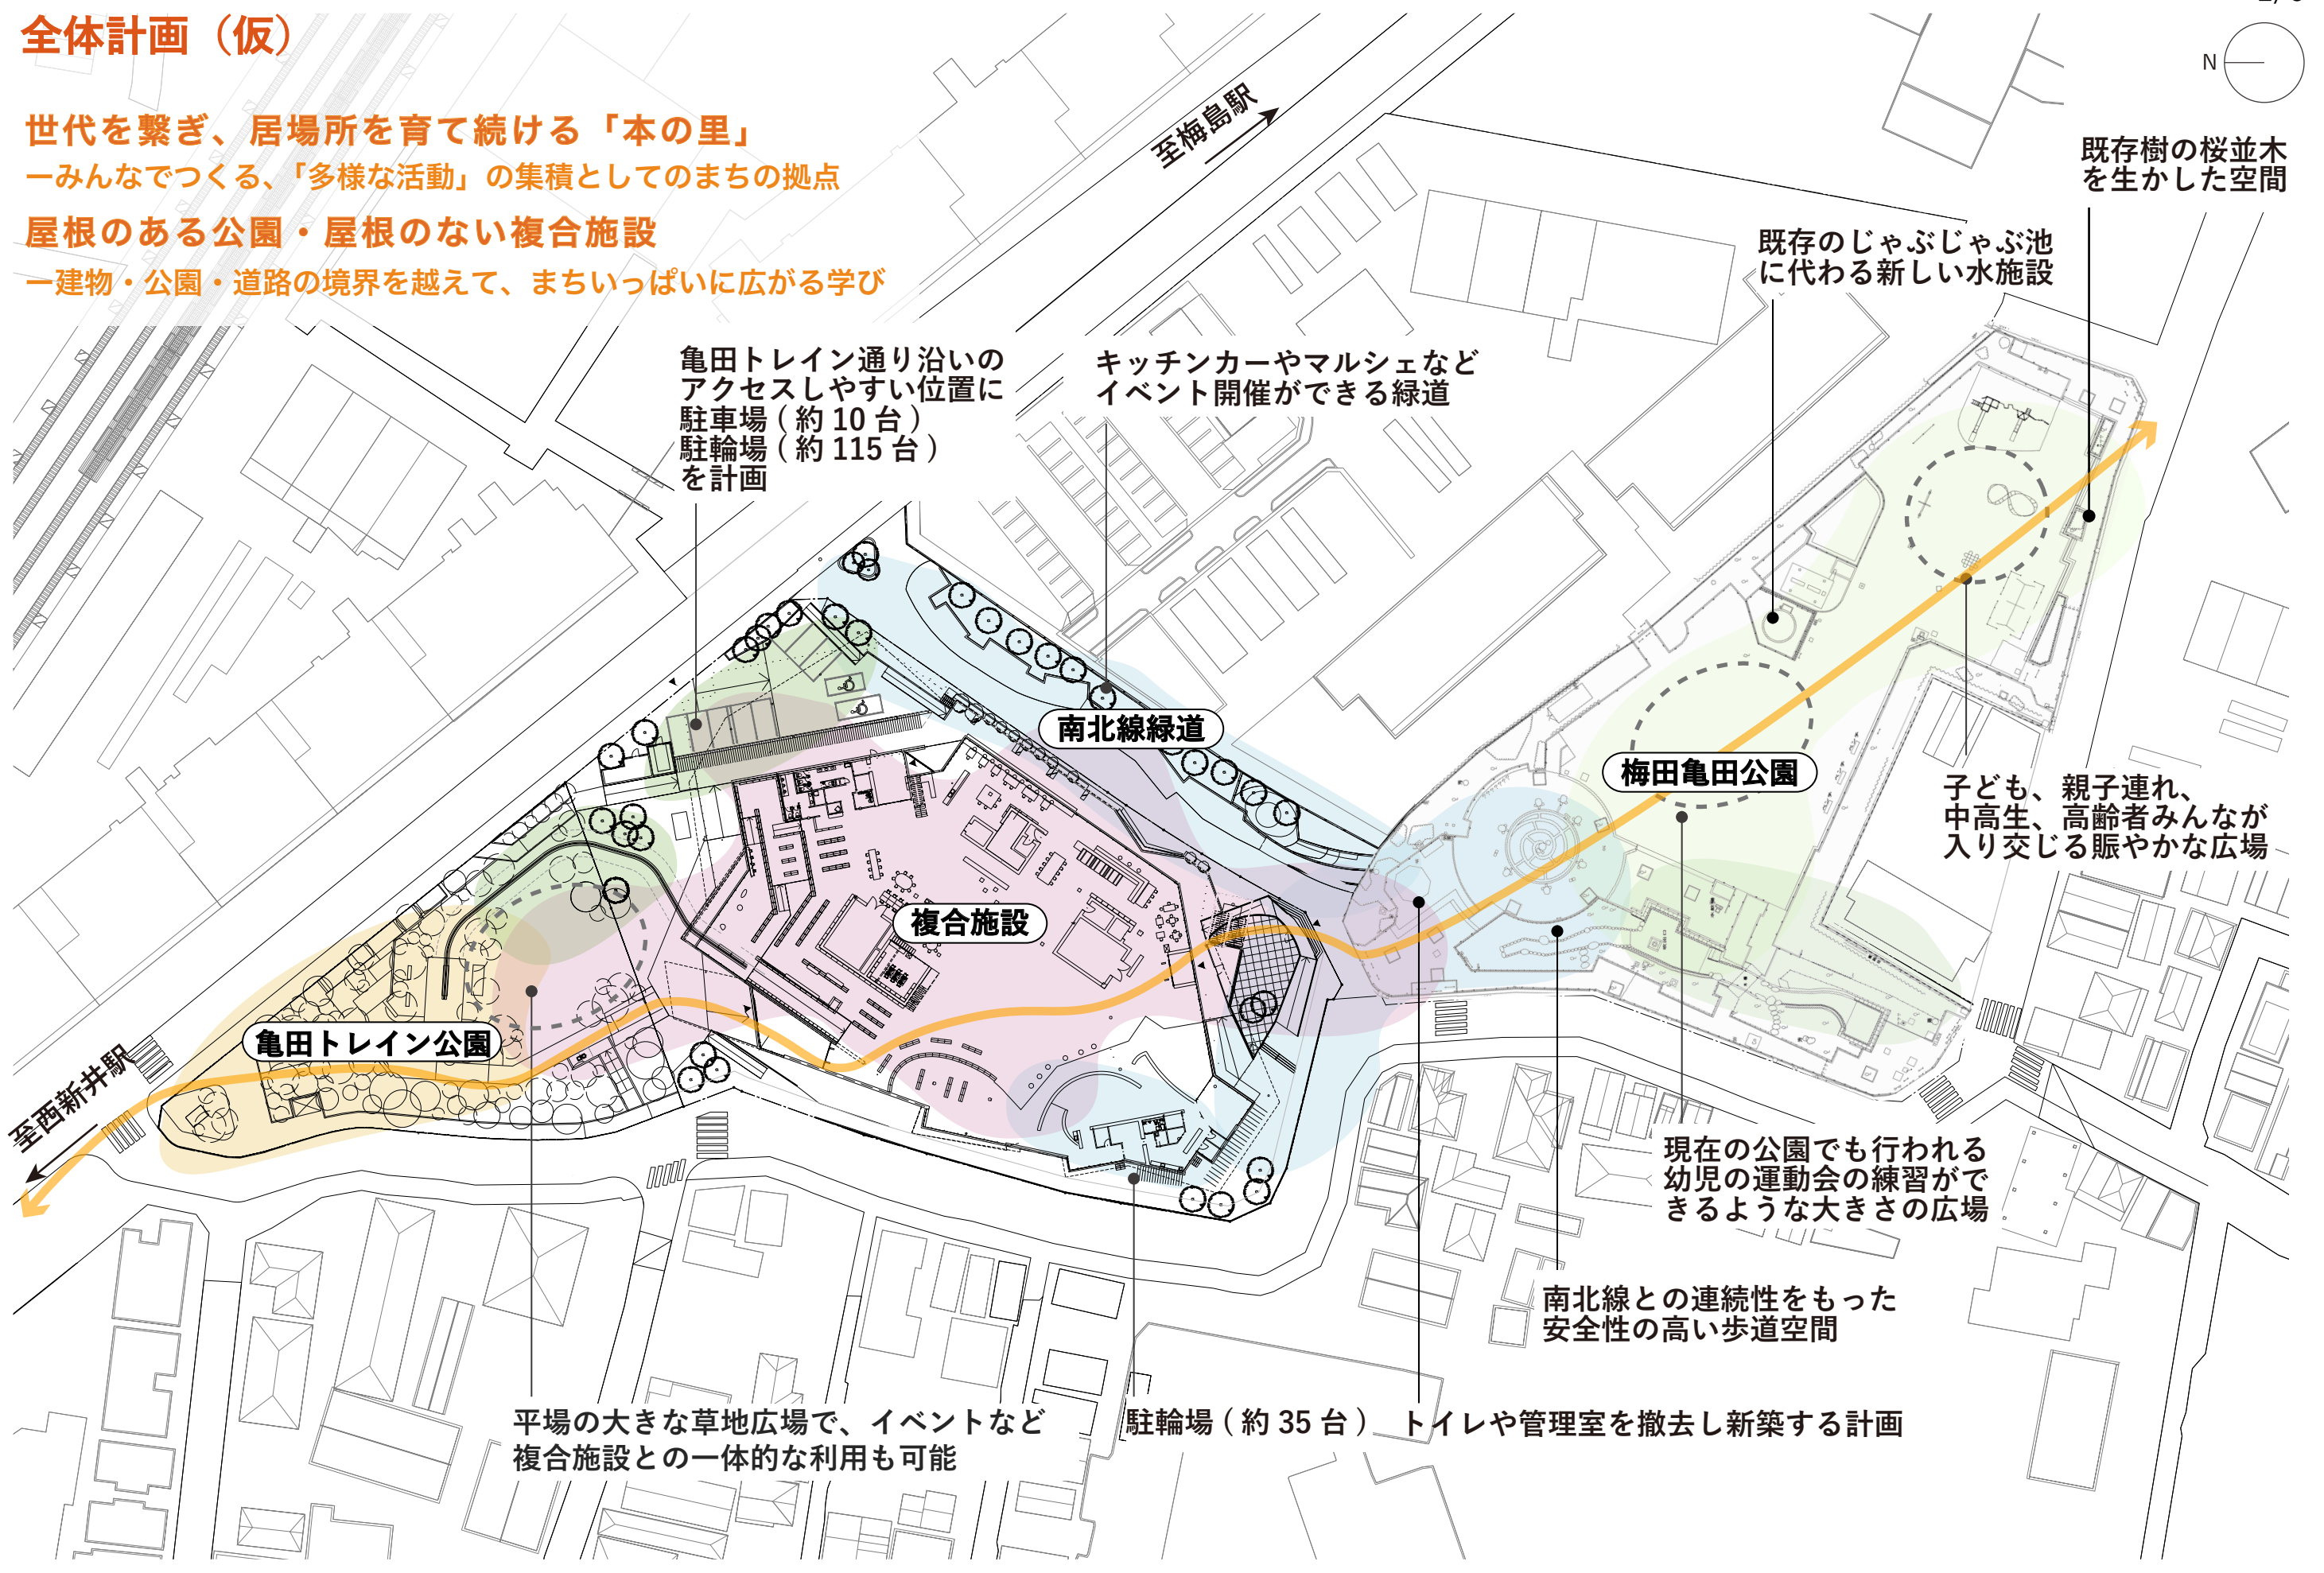

亀田トレイン通り沿いの
アクセスしやすい位置に
駐車場（約 10 台）
駐輪場（約 115 台）
を計画

キッチンカーやマルシェなど
イベント開催ができる緑道

南北線緑道

梅田亀田公園

既存樹の桜並木
を生かした空間

既存のじゃぶじゃぶ池
に代わる新しい水施設

子ども、親子連れ、
中高生、高齢者みんなが
入り交じる賑やかな広場

複合施設

亀田トレイン公園


現在の公園でも行われる
幼児の運動会の練習がで
きるような大きさの広場

南北線との連続性をもった
安全性の高い歩道空間

平場の大きな草地広場で、イベントなど
複合施設との一体的な利用も可能

駐輪場（約 35 台） トイレや管理室を撤去し新築する計画

平面図（概要版）1F（仮） 活動を「やってみる」

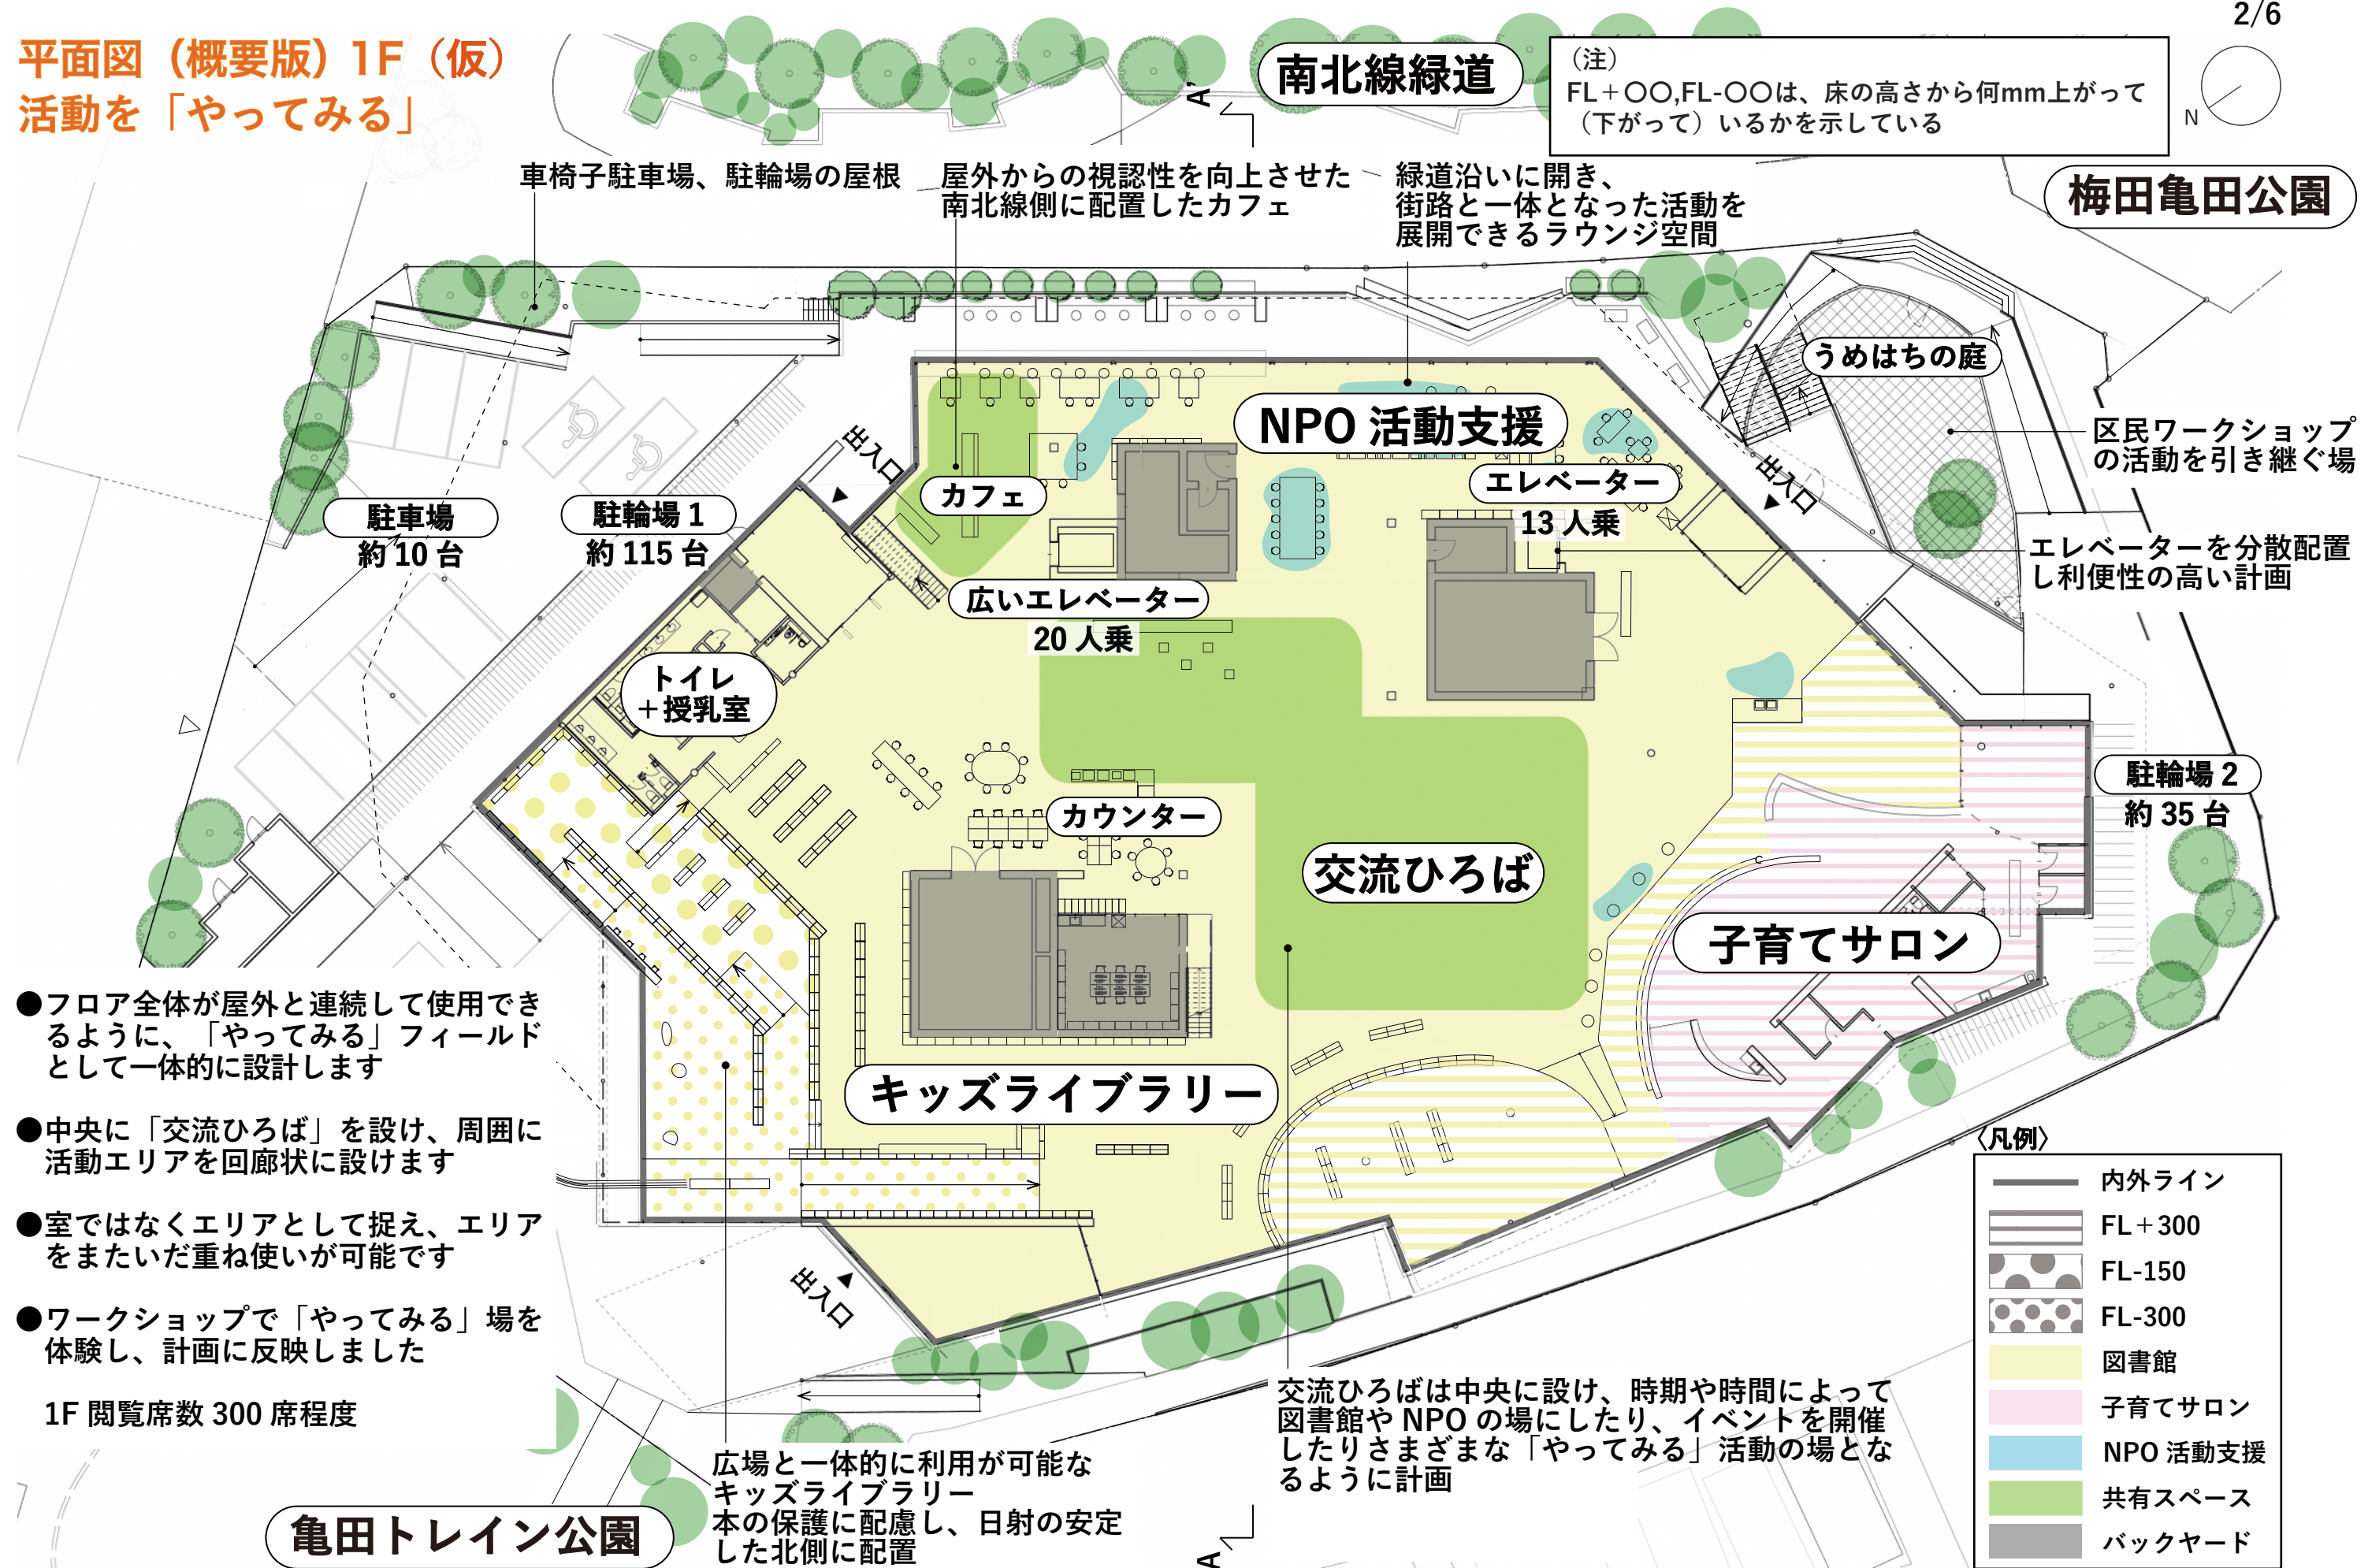


平面図（概要版）2F（仮） 本を手に「とってみる」

眺めのいい閲覧席のイメージ



出典：https://www.kumesekei.co.jp/designstory/omiya_ward_office.html

(注)
FL+〇〇,FL-〇〇は、床の高さから何mm上がって
(下がり) いるかを示している

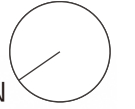

どちらのフロアへも
アクセスできるエレベーター

眺めのいい閲覧席

備蓄倉庫

エレベーター
13人乗

広いエレベーター
20人乗

本の島

にぎやかエリア

約70席

ルームb

約40人 / 約80㎡

吹抜

トイレ

ルームa

約25人 / 約50㎡

サイレントルーム

約50席

吹抜

静か

周囲の音を遮断して、静かな環境で
集中して読書や勉強などができる

蔵書をまとめて
配置する「本の島」

吹抜沿いの閲覧席のイメージ



出典：<https://nikkenren.com/kenchi/ku/bcs/detail.html?ci=996>

〈凡例〉

- 内外ライン
- FL-300
- FL-750
- 図書館
- 屋外テラス
- バックヤード
- 眺め

草地広場の眺めのイメージ



出典：<https://www.3zu0.com/urbanes/schoepfwerk-park-wien/>

●いろいろな居場所、眺望がある回遊性
のある動線で、巡りながら本との出
会いをつくります

●段階的な音のグラデーションを設定
し、賑やかさと静けさをゆるやかに
繋がります

●最もアクセスの良い中央にメインの
配架となる「本の島」を設けます

●ミーティング・グループ学習・子サ
ロイベントなど多目的に利用できる
部屋として「ルーム」を設けます


2F 閲覧席数 200 席程度

※各写真はイメージです


断面図（概要版）

- 一体的な整備により公園と道路と視線でつながる機能連携を目指します
- 内水氾濫対策のため、複合施設の1階高さを地上から1m上げ、また外水氾濫時（想定最大浸水深 3~5m未満）にも対応した高い階高で計画します

（注）
 内水氾濫：下水道管の能力を超えた雨水が窪地などに溜まることで浸水する現象
 外水氾濫：荒川、芝川・新芝川、利根川による氾濫のこと

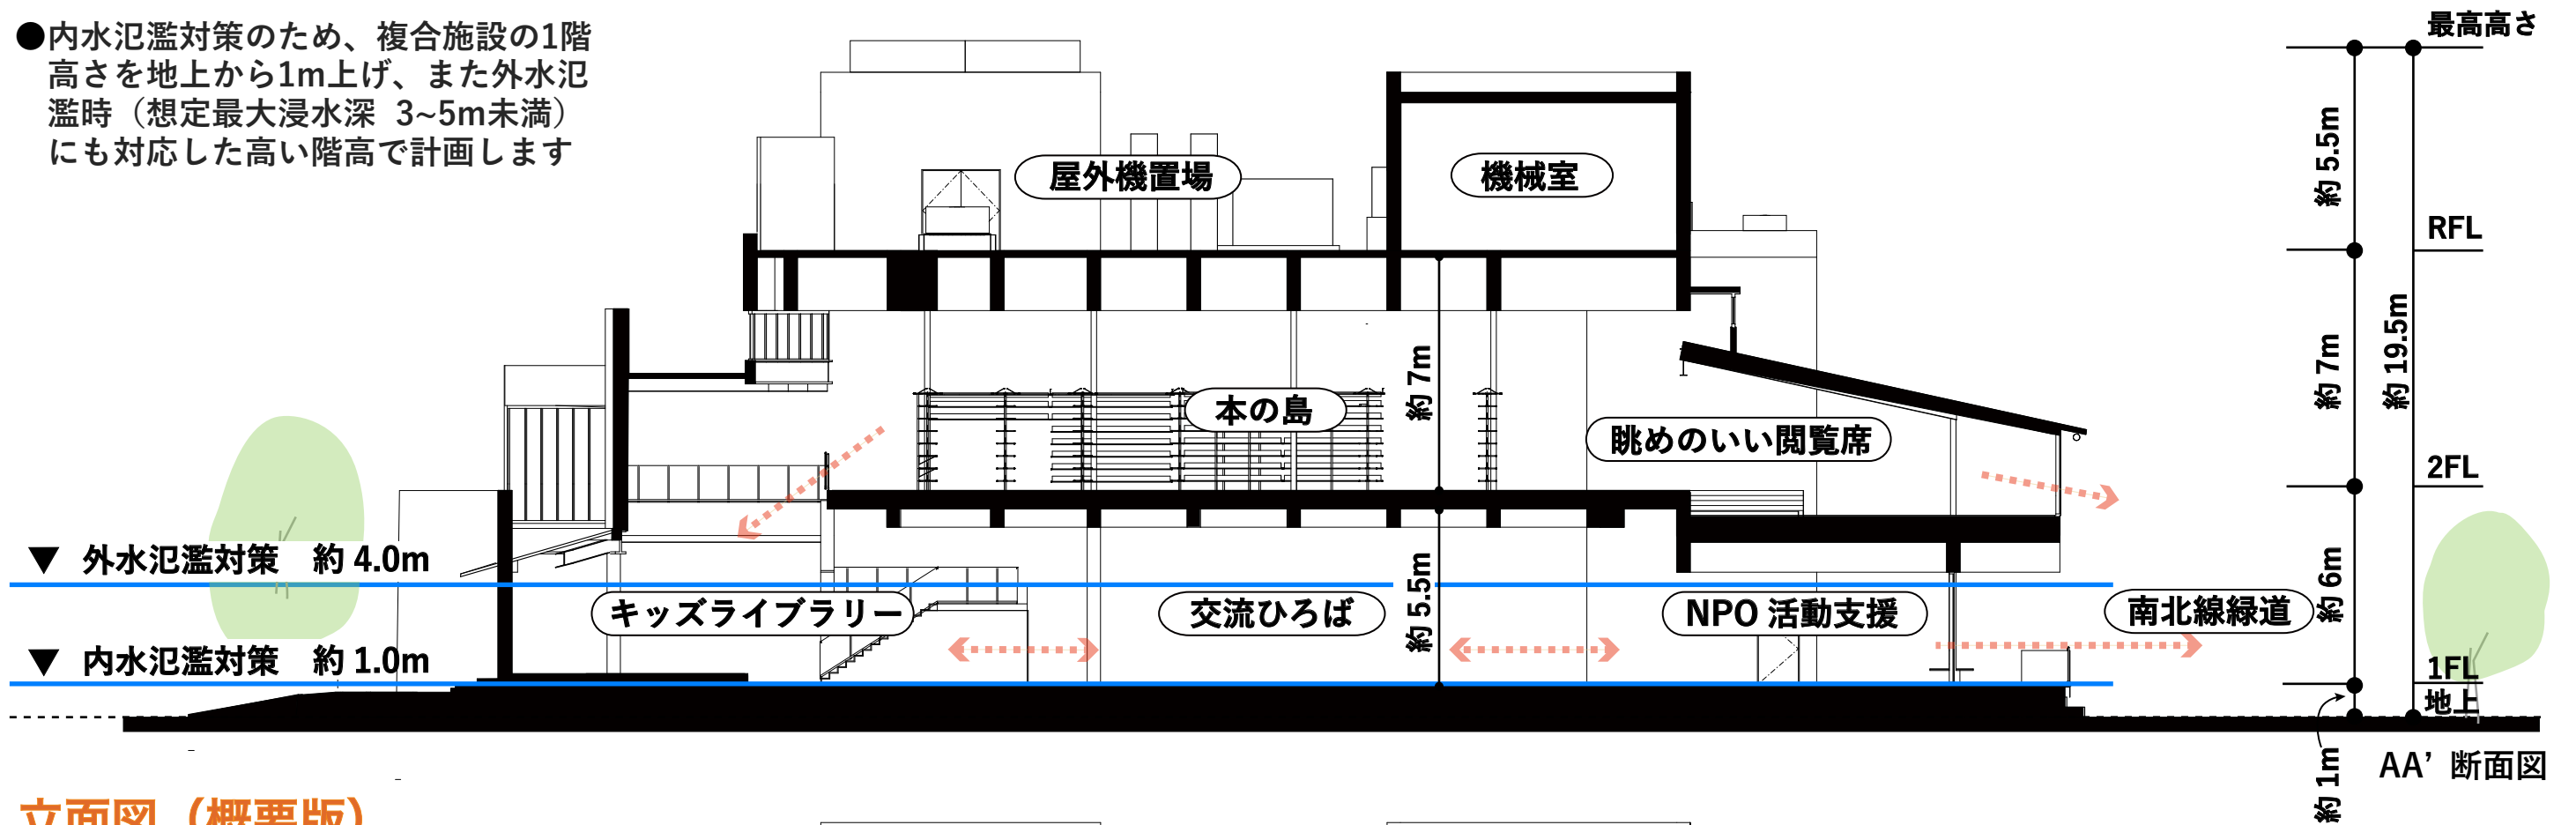

立面図（概要版）

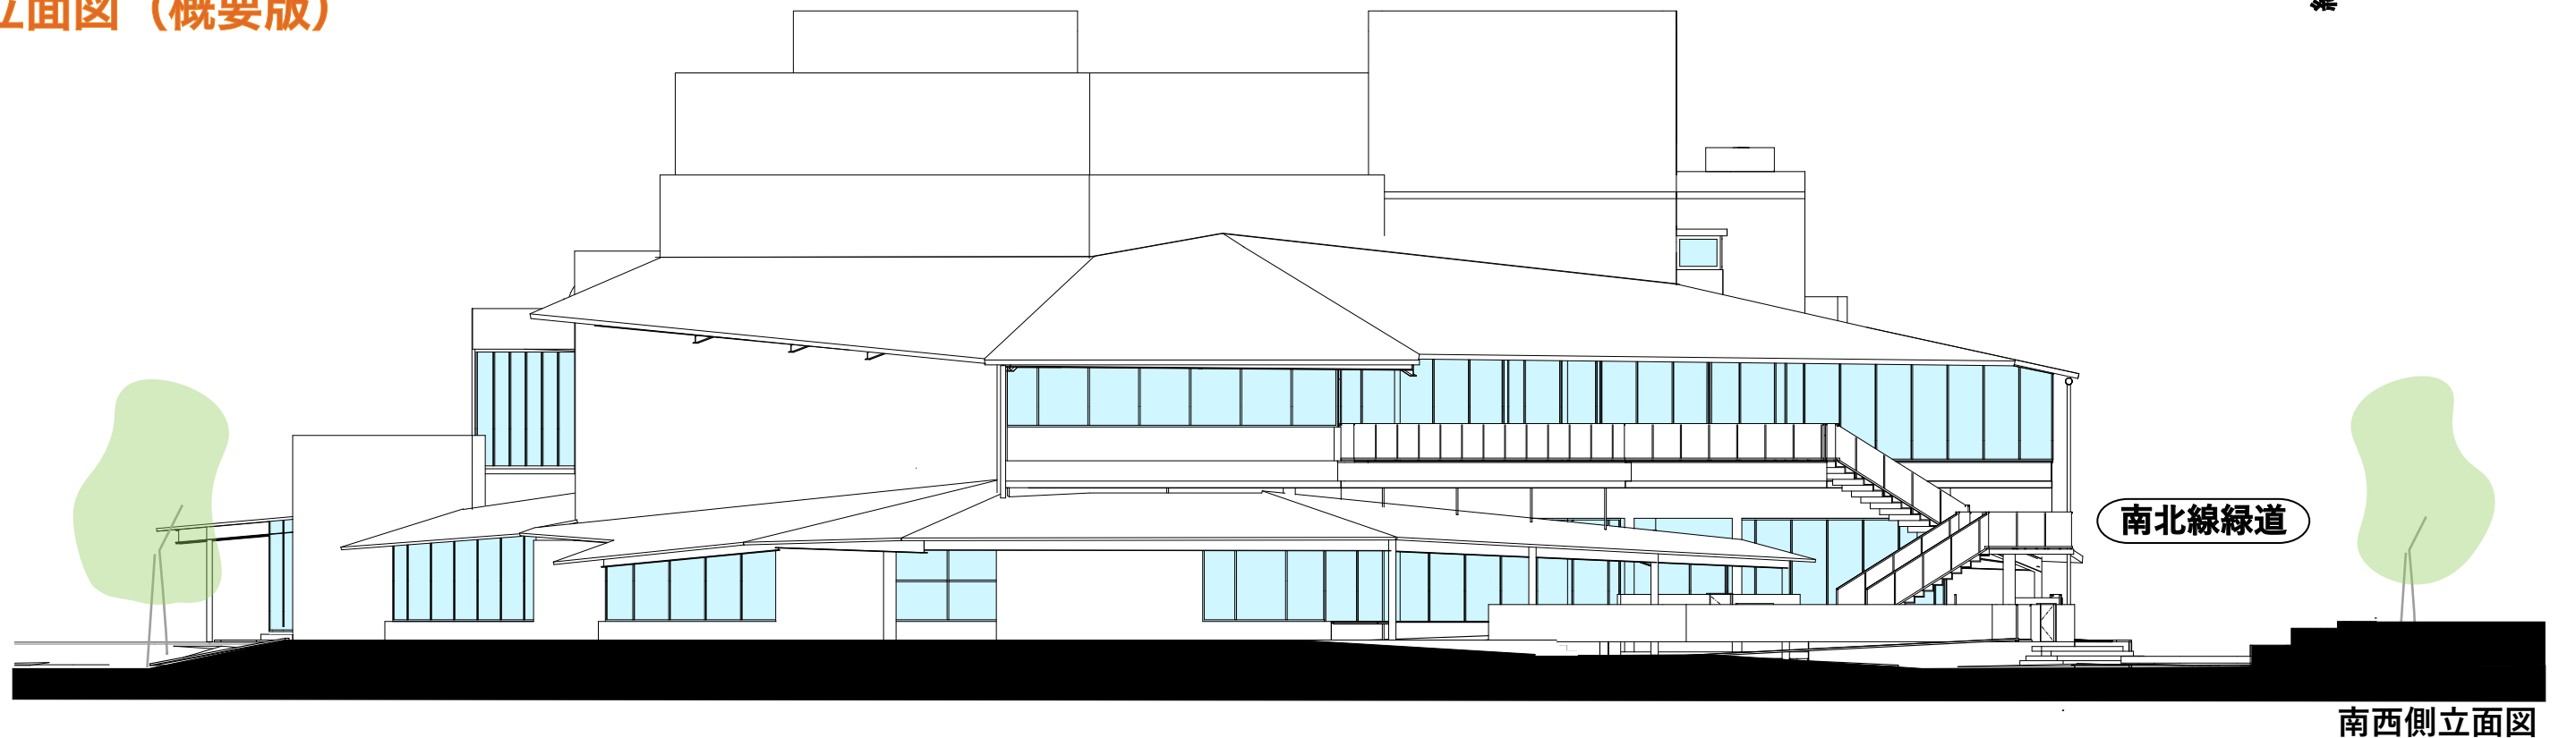

日影図（仮）


●複合施設の日影の長さを表した図です

〈条件〉

測定時刻：冬至 8 時～16 時（30 分間隔）

緯度：東京 35° 40' 21"

測定面高さ：0m

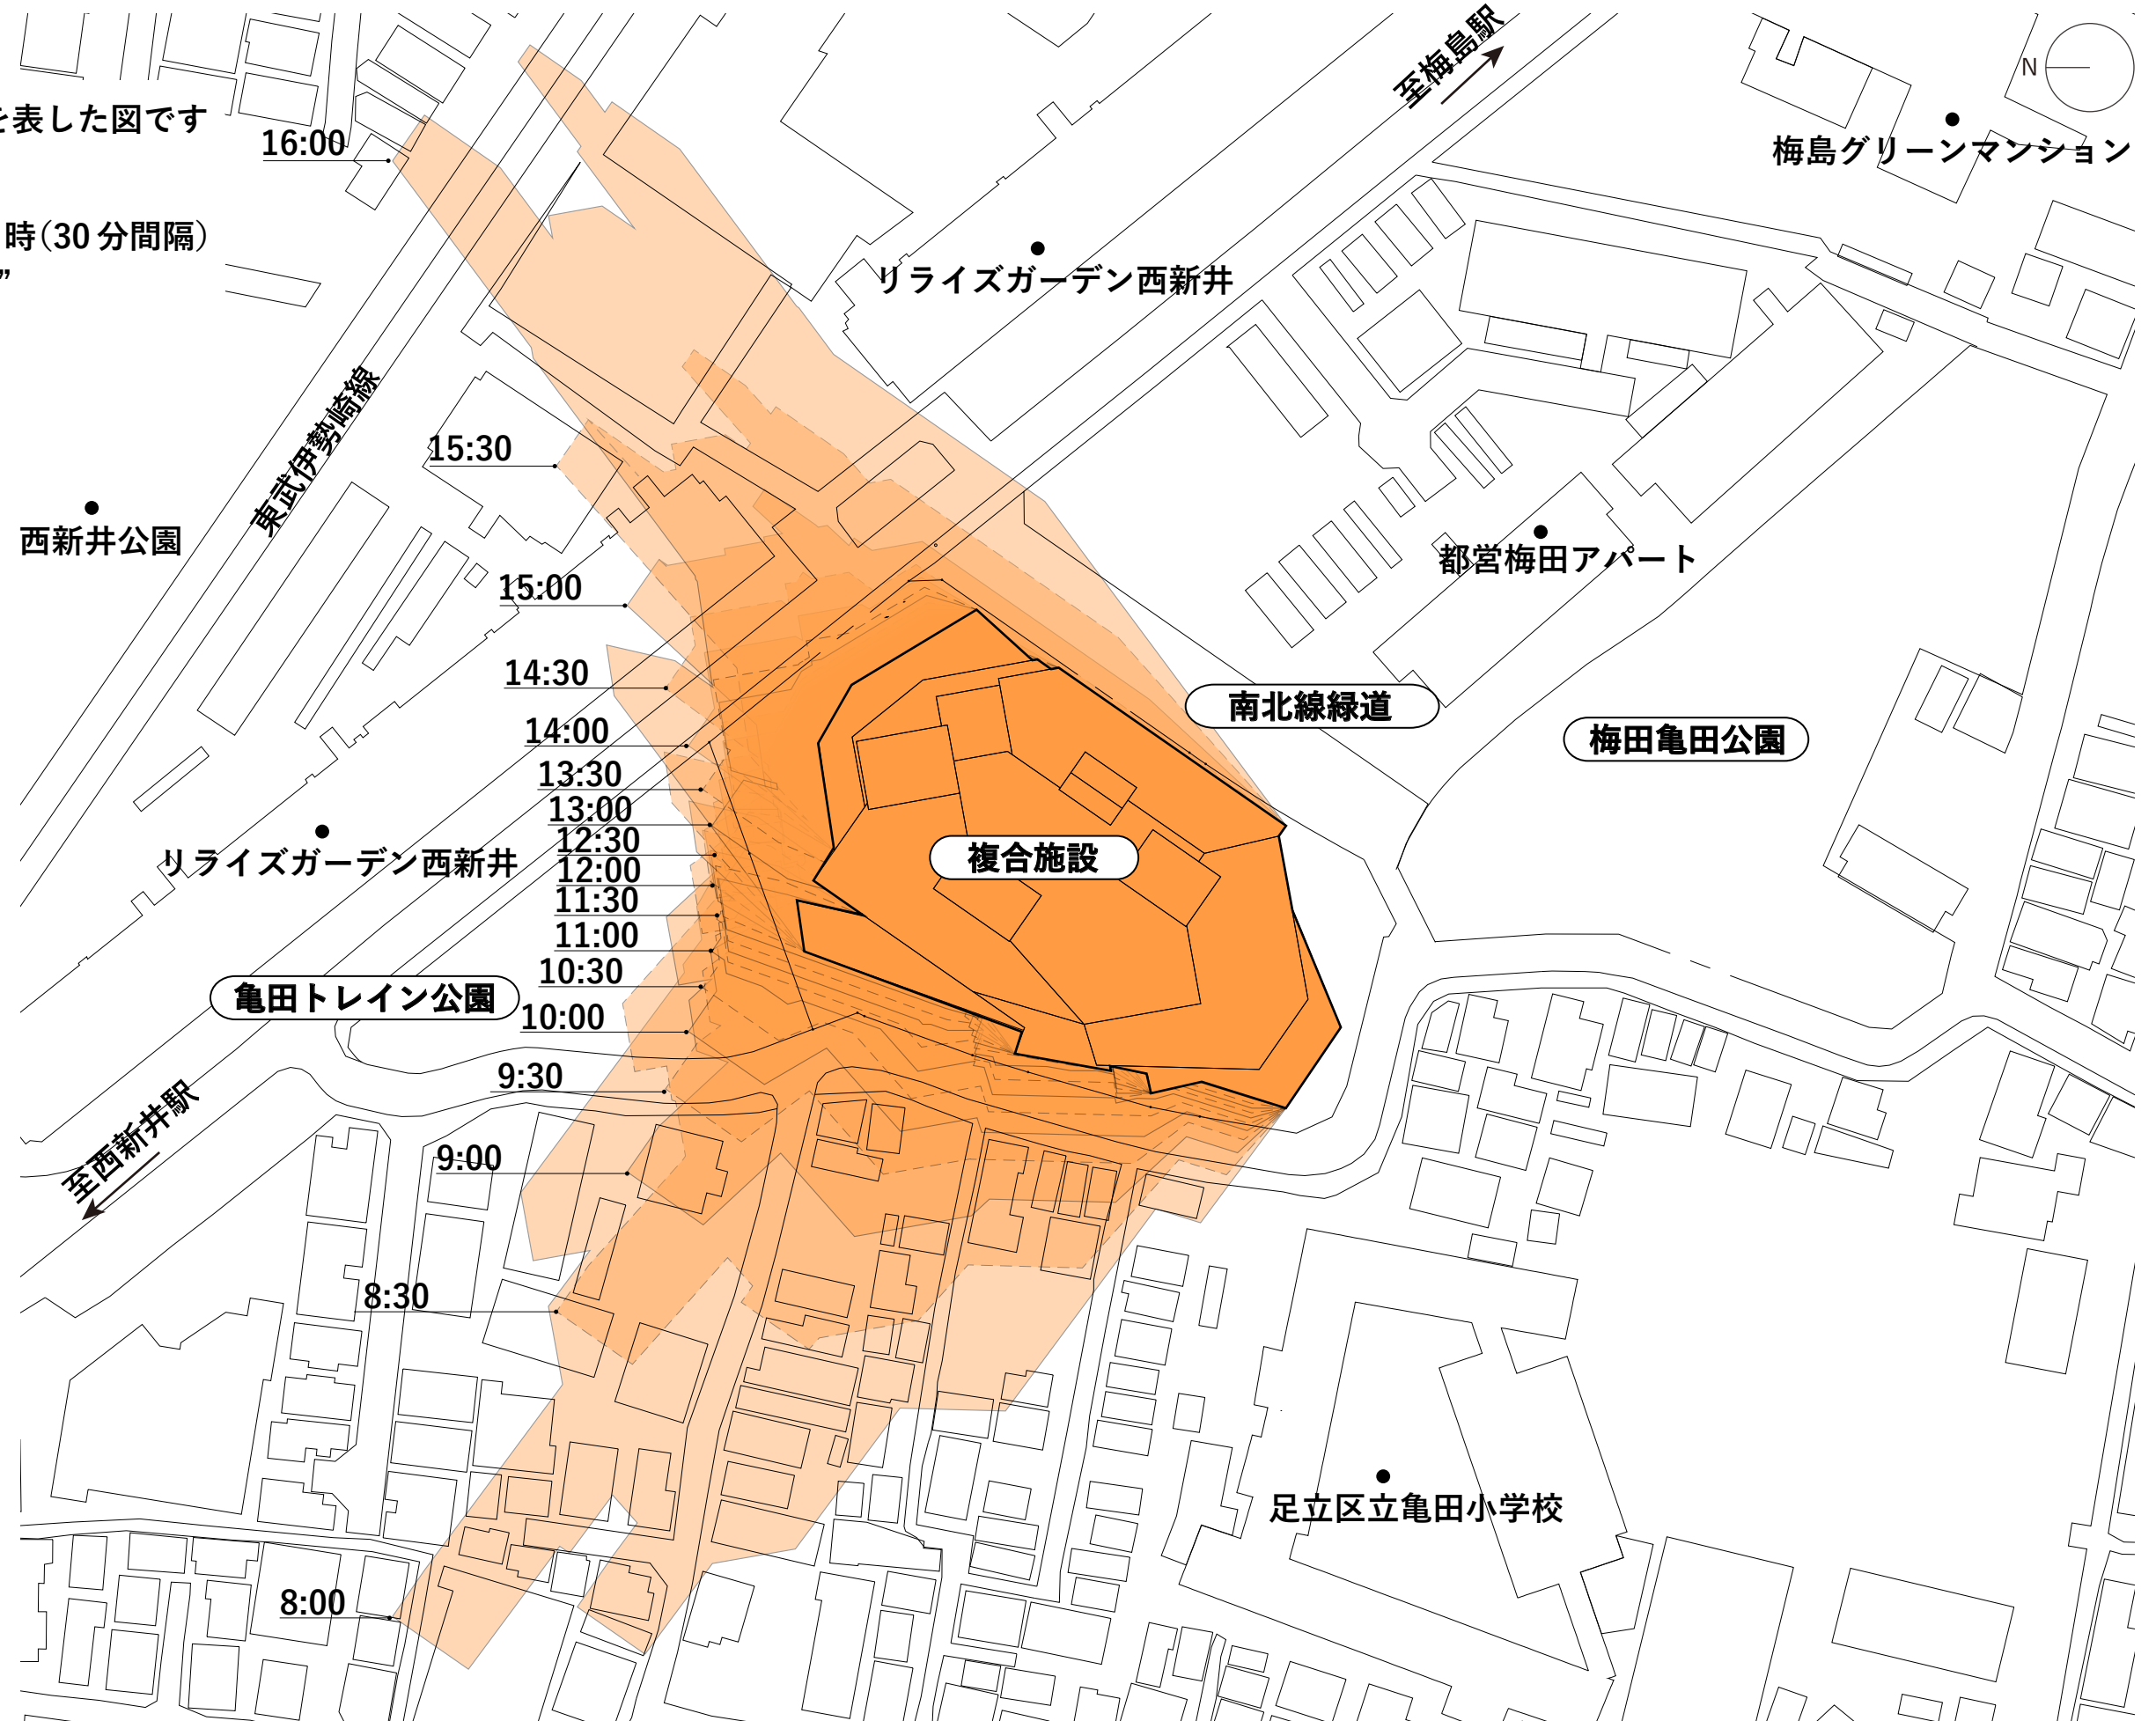

亀田トレイン公園整備の概要（仮）

- 複合施設と一体的な公園整備を行い、既存利用や歴史を継承し、更なる利用促進を目指します
- まちに開かれた「エントランス広場」トレイン書架の周りに人が集まる「デッキ広場」平場の大きな「草地広場」3つの大きな広場を連続的に配置します
- 内水氾濫対策のため、複合施設の1階高さを地上（GL）から1m上げ、草地広場部分については、70cm上げています
これらの高低差がある広場を緩やかに園路でつながながら、特徴のある居場所を連続させた「めぐりうつる」公園を目指します
- トイレや駐輪場は、複合施設内のものを利用いただけます



- 車輪モニュメント
既存の車輪モニュメントを活用し車両工場跡地の歴史性を継承する



外観パース（案）

外観 1 | 亀田トレイン公園側から施設を見る



外観 2 | 南北線緑道沿いから施設を見る



※外観パースはイメージです。
今後変更になる可能性があります。